


Предварительный план межевания 4-го квартала

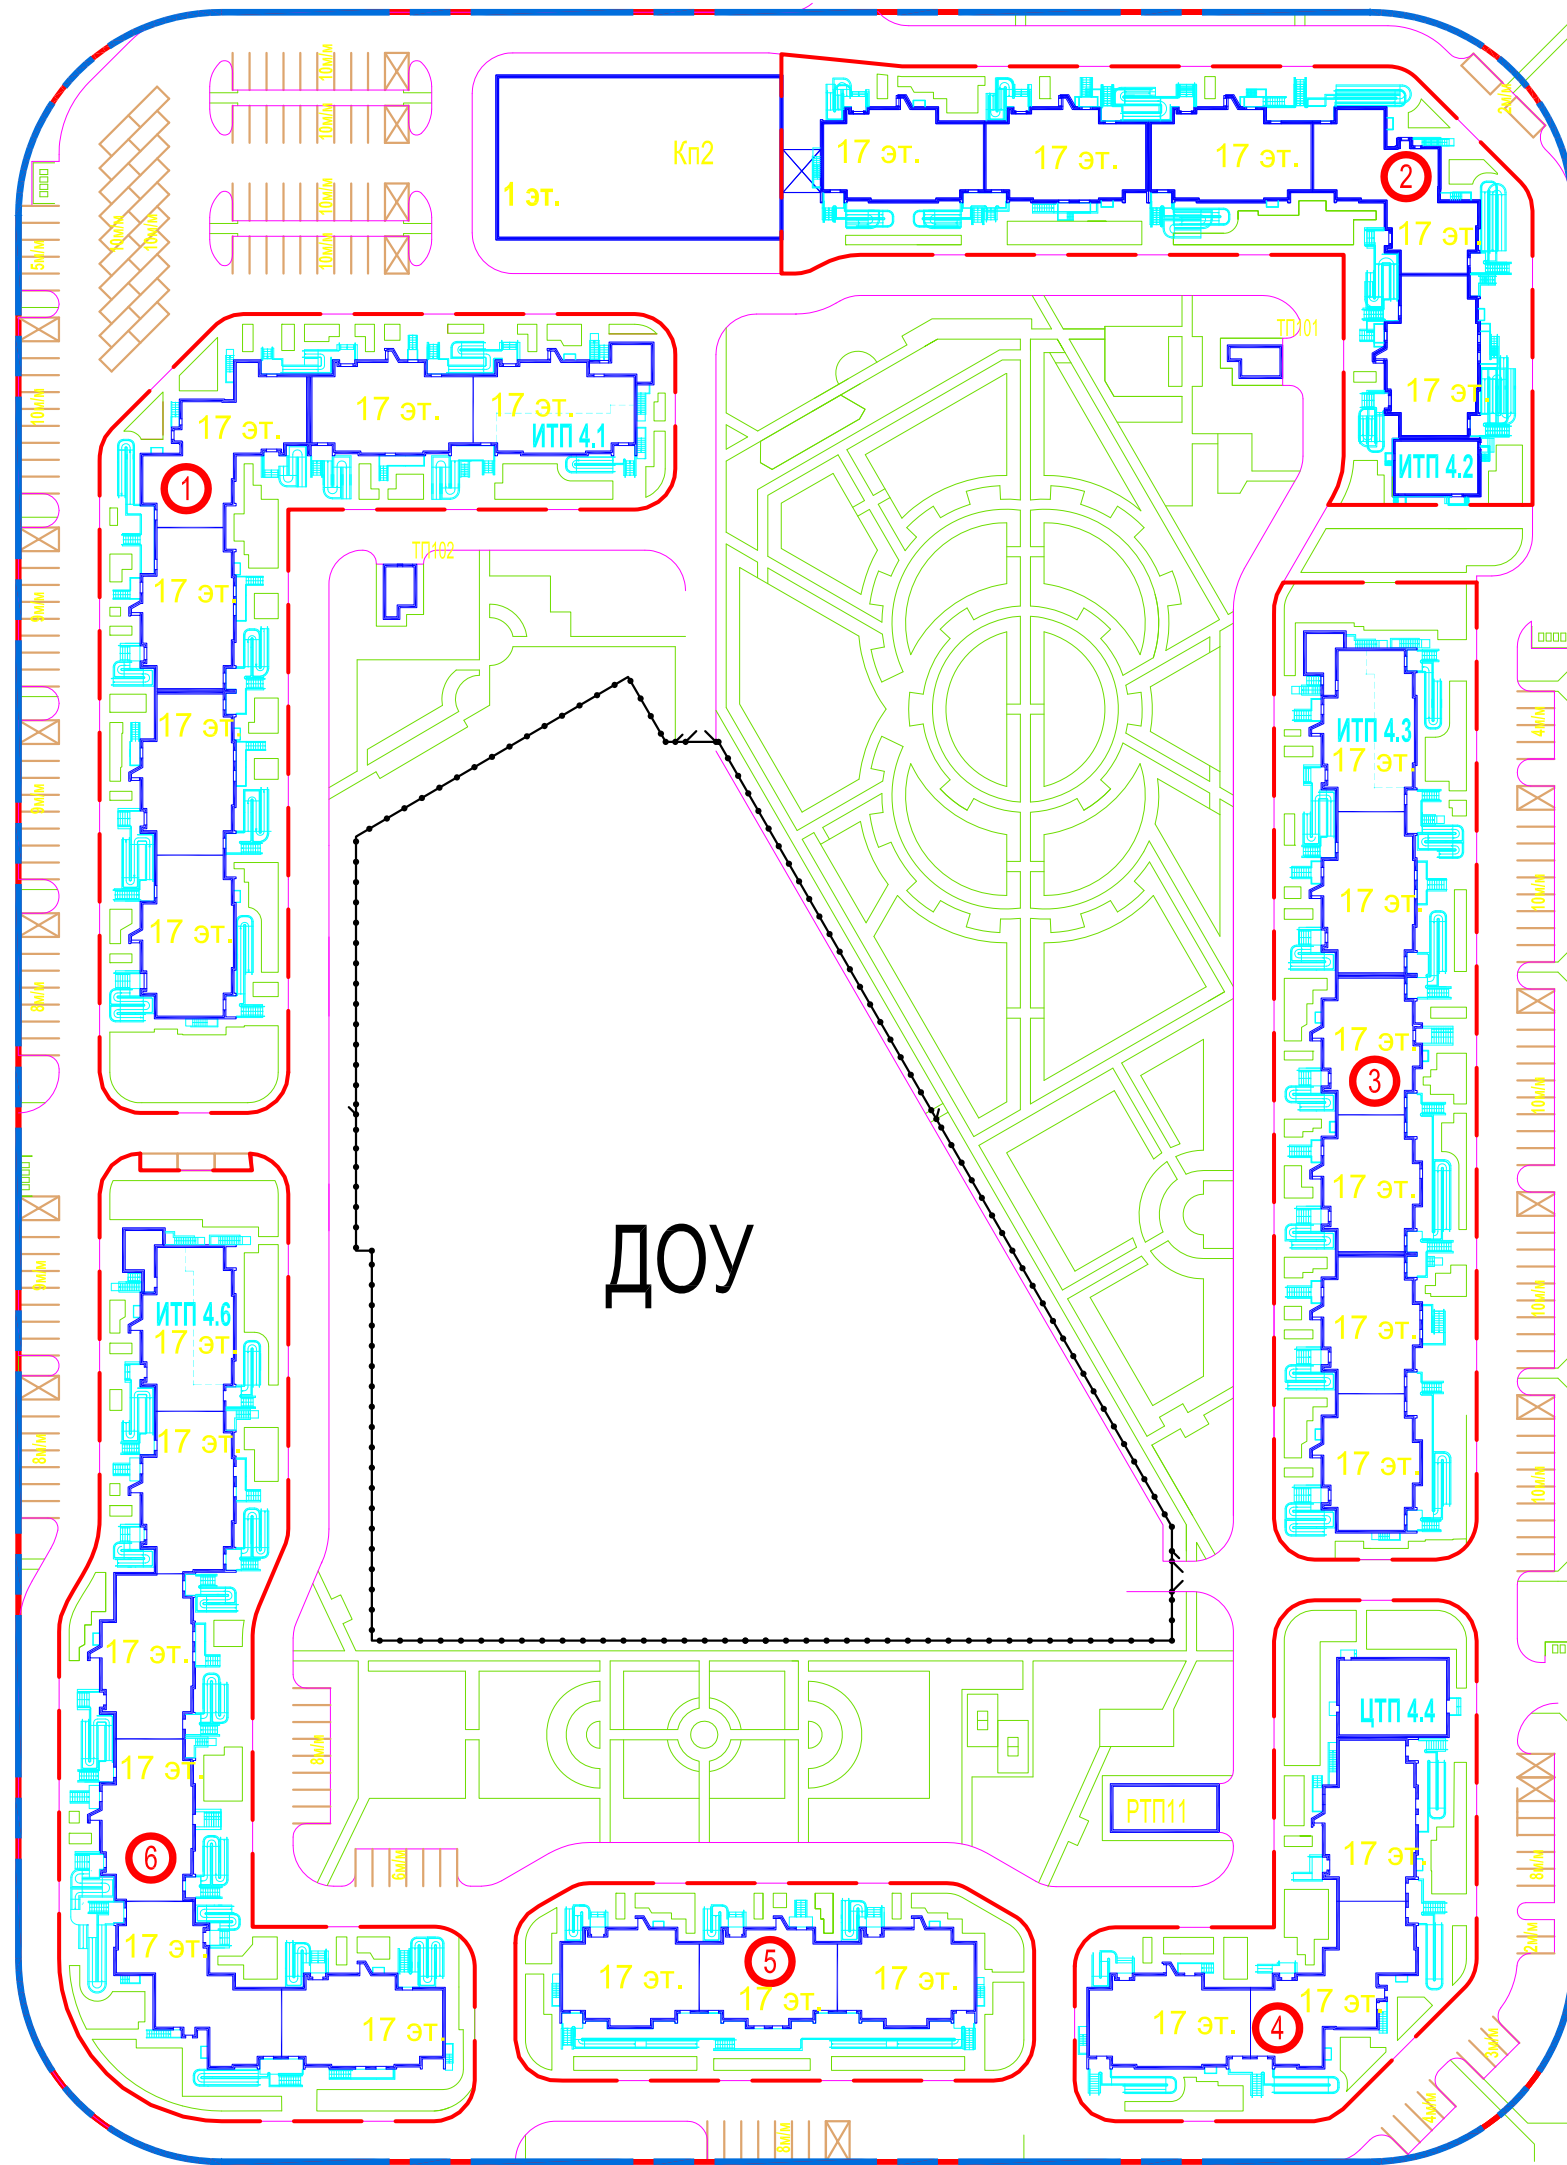

- - - - - границы земельных участков под корпусами
- - - - - границы земельного участка под ДОУ

Ориентировочные площади земельных участков

- Корпус 1 - 4730 м²
- Корпус 2 - 3980 м²
- Корпус 3 - 4300 м²
- Корпус 4 - 2880 м²
- Корпус 5 - 2152 м²
- Корпус 6 - 4785 м²
- ДОУ - 11 921 м²