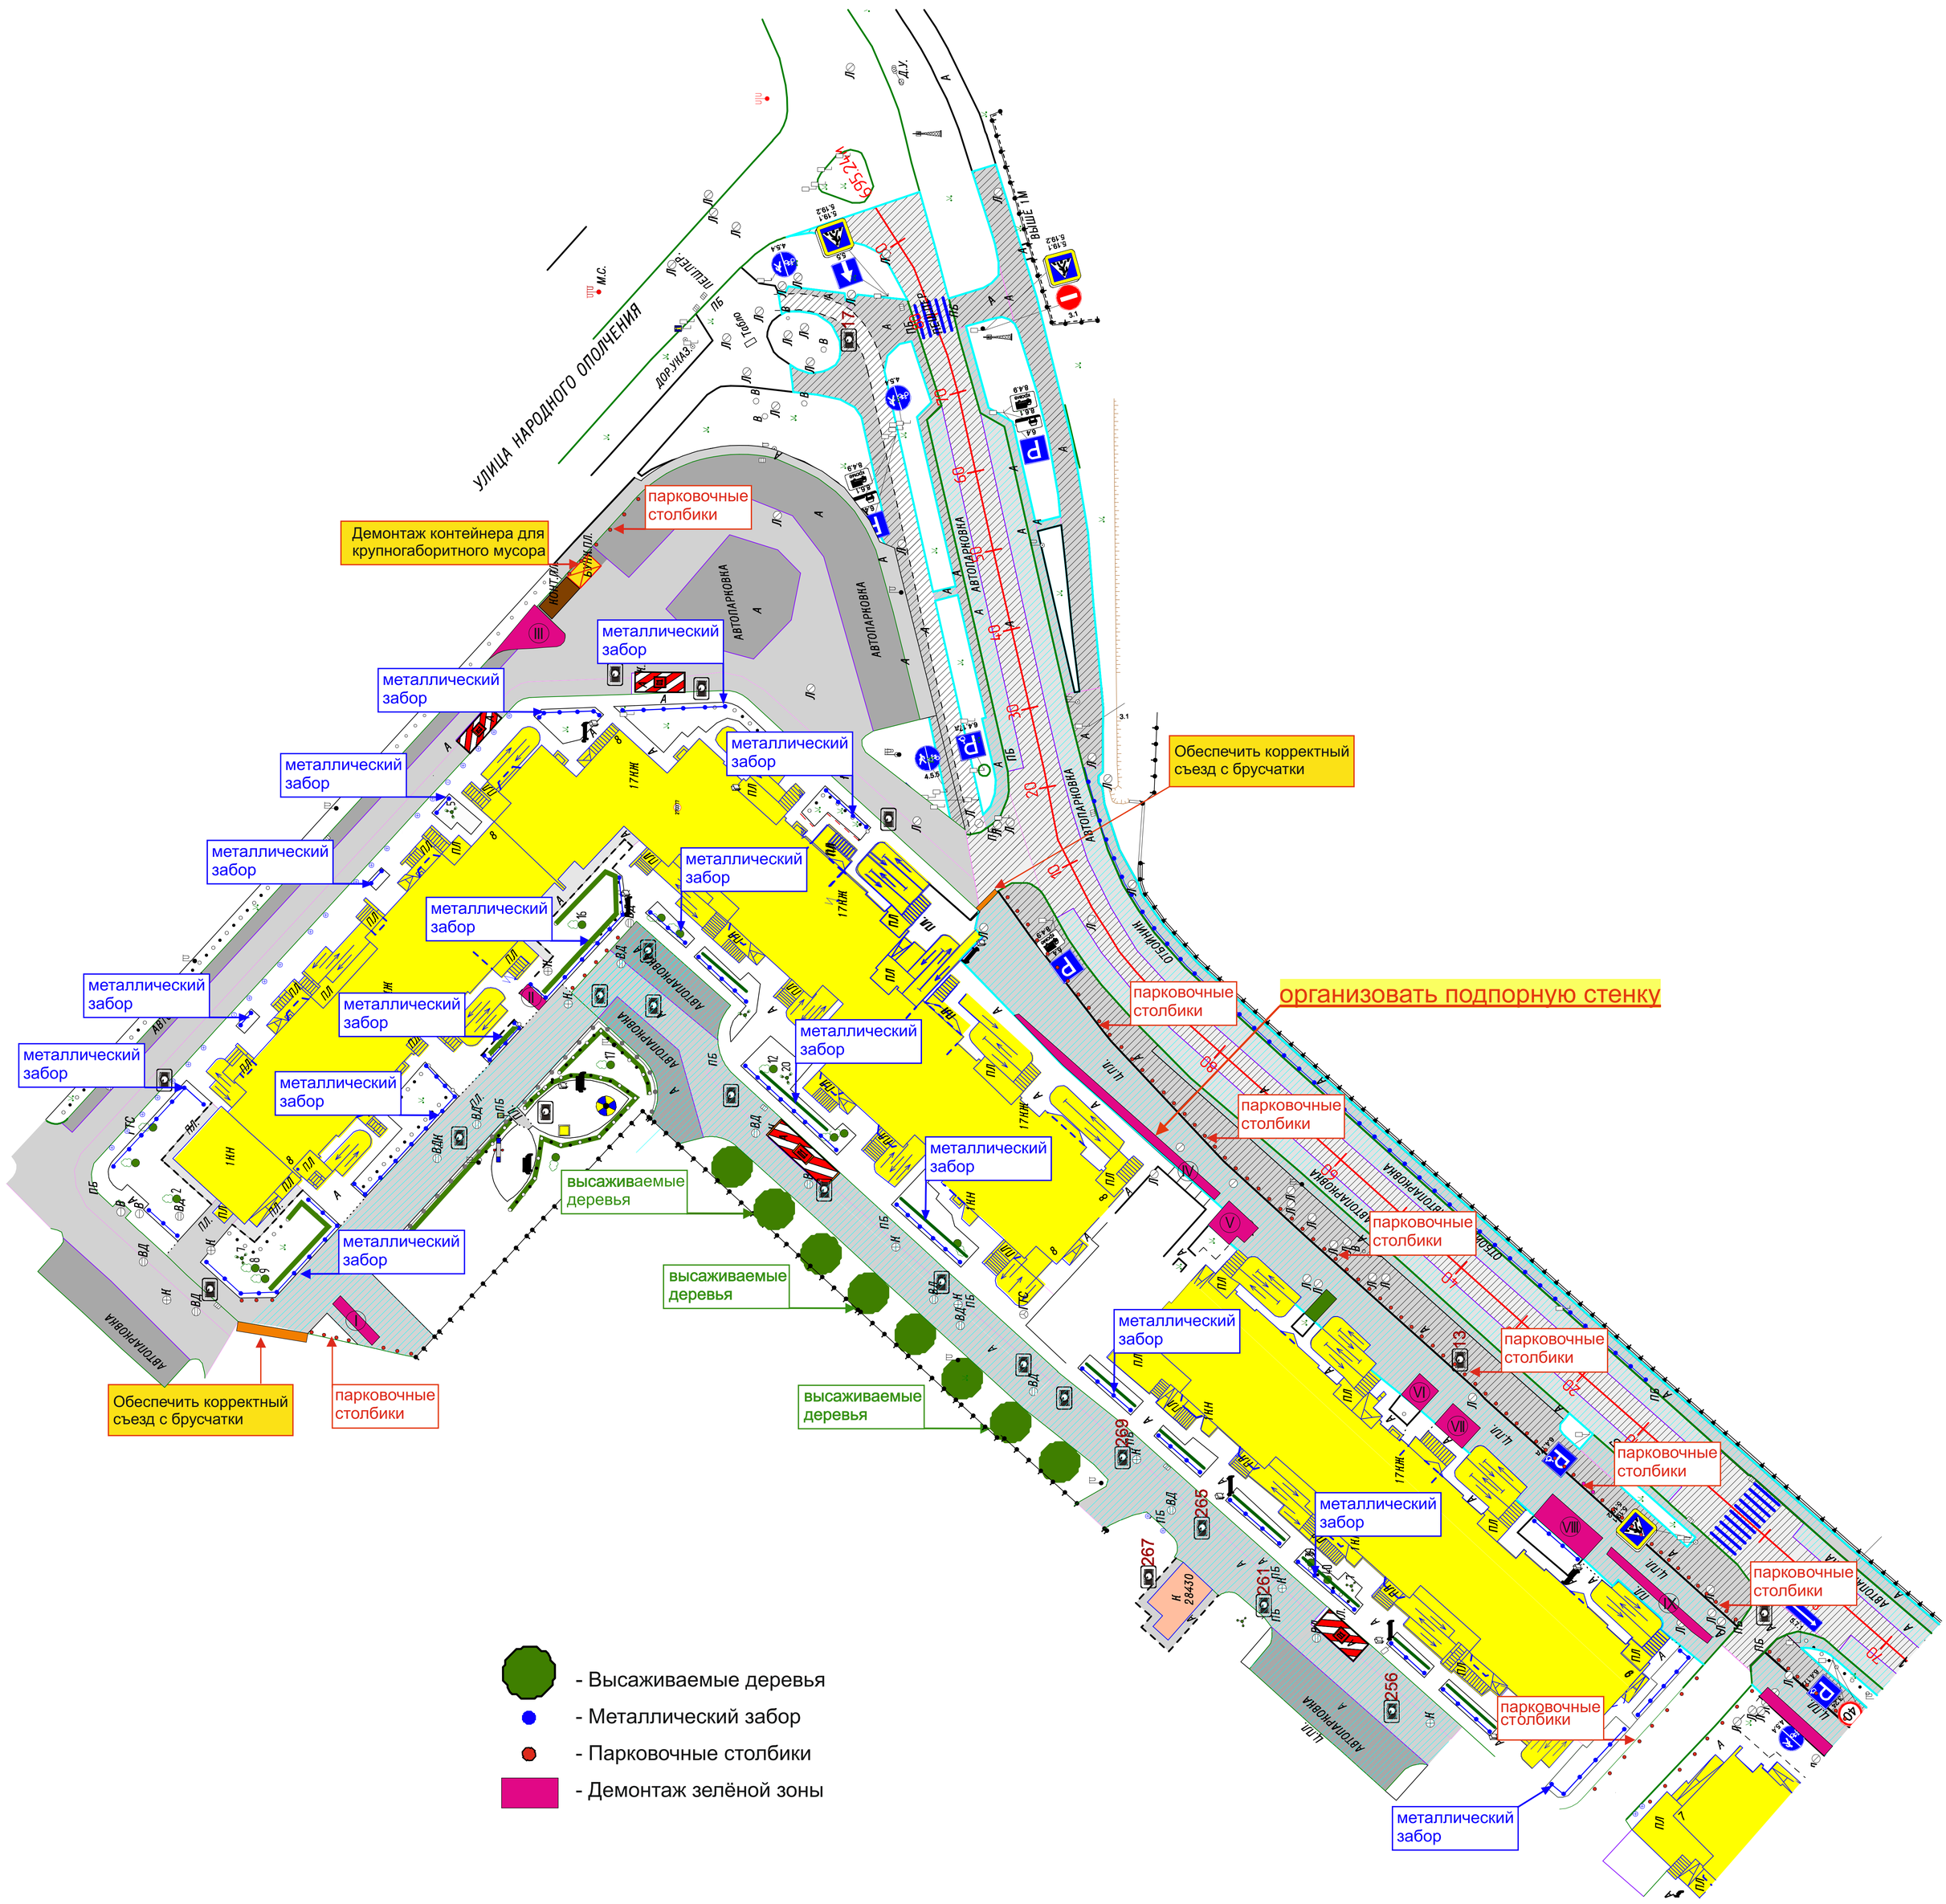
Демонтаж контейнера для крупногабаритного мусора
парковочные столбики
металлический забор
Обеспечить корректный съезд с брусчатки
организовать подпорную стенку
высаживаемые деревья
- Высаживаемые деревья
- Металлический забор
- Парковочные столбики
- Демонтаж зелёной зоны